

ΕΦΗΜΕΡΙΣ ΤΗΣ ΚΥΒΕΡΝΗΣΕΩΣ
ΤΗΣ ΕΛΛΗΝΙΚΗΣ ΔΗΜΟΚΡΑΤΙΑΣ

ΑΘΗΝΑ 17 ΣΕΠΤΕΜΒΡΙΟΥ 1985 | ΤΕΥΧΟΣ ΤΕΤΑΡΤΟ | ΑΡΙΘΜΟΣ ΦΥΛΛΟΥ 434

ΠΕΡΙΕΧΟΜΕΝΑ

ΠΟΛΕΟΔΟΜΙΑ

ΔΙΑΤΑΓΜΑΤΑ

ΠΟΛΕΟΔΟΜΙΑ

ΔΙΑΤΑΓΜΑΤΑ

(1)

Κατάργηση προκηπίου των οικοπέδων που βρίσκονται στα οικοδομικά τετράγωνα εκατέρωθεν της οδού Χειροκράτους στην περιοχή Κάτω Τούμπας του ρυμοτομικού σχεδίου Θεσσαλονίκης.

Ο ΠΡΟΕΔΡΟΣ
ΤΗΣ ΕΛΛΗΝΙΚΗΣ ΔΗΜΟΚΡΑΤΙΑΣ

Έχοντας υπόψη:

1. Τις διατάξεις του από 17.7.1923 Ν. Δ/τος όπως μεταγενέστερα τροποποιήθηκαν και συμπληρώθηκαν και ειδικότερα το άρθρο 9.

2. Τις διατάξεις του Ν. 1032/1980 (Φ.Ε.Κ. 57/Α) και ειδικότερα τα άρθρα 2,3 και 7.

3. Την αριθ. 75724/1151/30.12.1983 (Φ.Ε.Κ. 767/Β) και ειδικότερα το άρθρο 4 αυτής.

4. Την αριθ. 43/1985 γνωμοδότηση του Συμβουλίου Χωροταξίας Οικισμού και Περιβάλλοντος του νομού Θεσσαλονίκης.

5. Την αριθ. 8880/1984 πράξη του Δημοτικού Συμβουλίου Θεσσαλονίκης.

6. Την αριθ. 506/1985 γνωμοδότηση του Συμβουλίου της Επικρατείας, με πρόταση του Υπουργού Περιβάλλοντος, Χωροταξίας, και Δημοσίων Έργων, αποφασίζουμε:

Άρθρο 1.

Καταργείται το προβλεπόμενο από το εγκεκριμένο ρυμοτομικό σχέδιο προκήπιο των οικοπέδων οικοδομημένων ή μη που βρίσκονται στα οικοδομικά τετράγωνα που περικλείονται από τις οδούς Αγριανών, Χουρμούζη, Ανατολικής Θράκης και Μετρών στην περιοχή Κάτω Τούμπας του ρυμοτομικού σχεδίου Θεσσαλονίκης και έχουν πρόσωπο στην οδό Χειροκράτους όπως φαίνεται στο σχετικό πρωτότυπο διάγραμμα σε κλίμακα 1 :500 που θεωρήθηκε από τον Προϊστάμενο της Διεύθυνσης Πολεοδομικών Εφαρμογών με την αριθ. 45517/1985 πράξη του και που συνοπτικό του αντίτυπο δημοσιεύεται με το παρόν διάταγμα.

Άρθρο 2.


Η ισχύς του παρόντος διατάγματος αρχίζει από τη δημοσίευσή του στην Εφημερίδα της Κυβερνήσεως.

Στον Υπουργό Περιβάλλοντος Χωροταξίας και Δημοσίων Έργων, αναθέτουμε τη δημοσίευση και εκτέλεση του παρόντος διατάγματος.

Αθήνα, 16 Ιουλίου 1985

Ο ΠΡΟΕΔΡΟΣ ΤΗΣ ΔΗΜΟΚΡΑΤΙΑΣ
ΧΡΗΣΤΟΣ ΑΝΤ. ΣΑΡΤΖΕΤΑΚΗΣ

Ο ΥΠΟΥΡΓΟΣ ΠΕΡΙΒΑΛΛΟΝΤΟΣ ΧΩΡΟΤΑΞΙΑΣ ΚΑΙ ΔΗΜ. ΕΡΓΩΝ
ΕΥΑΓΓΕΛΟΣ ΚΟΥΛΟΥΜΠΗΣ

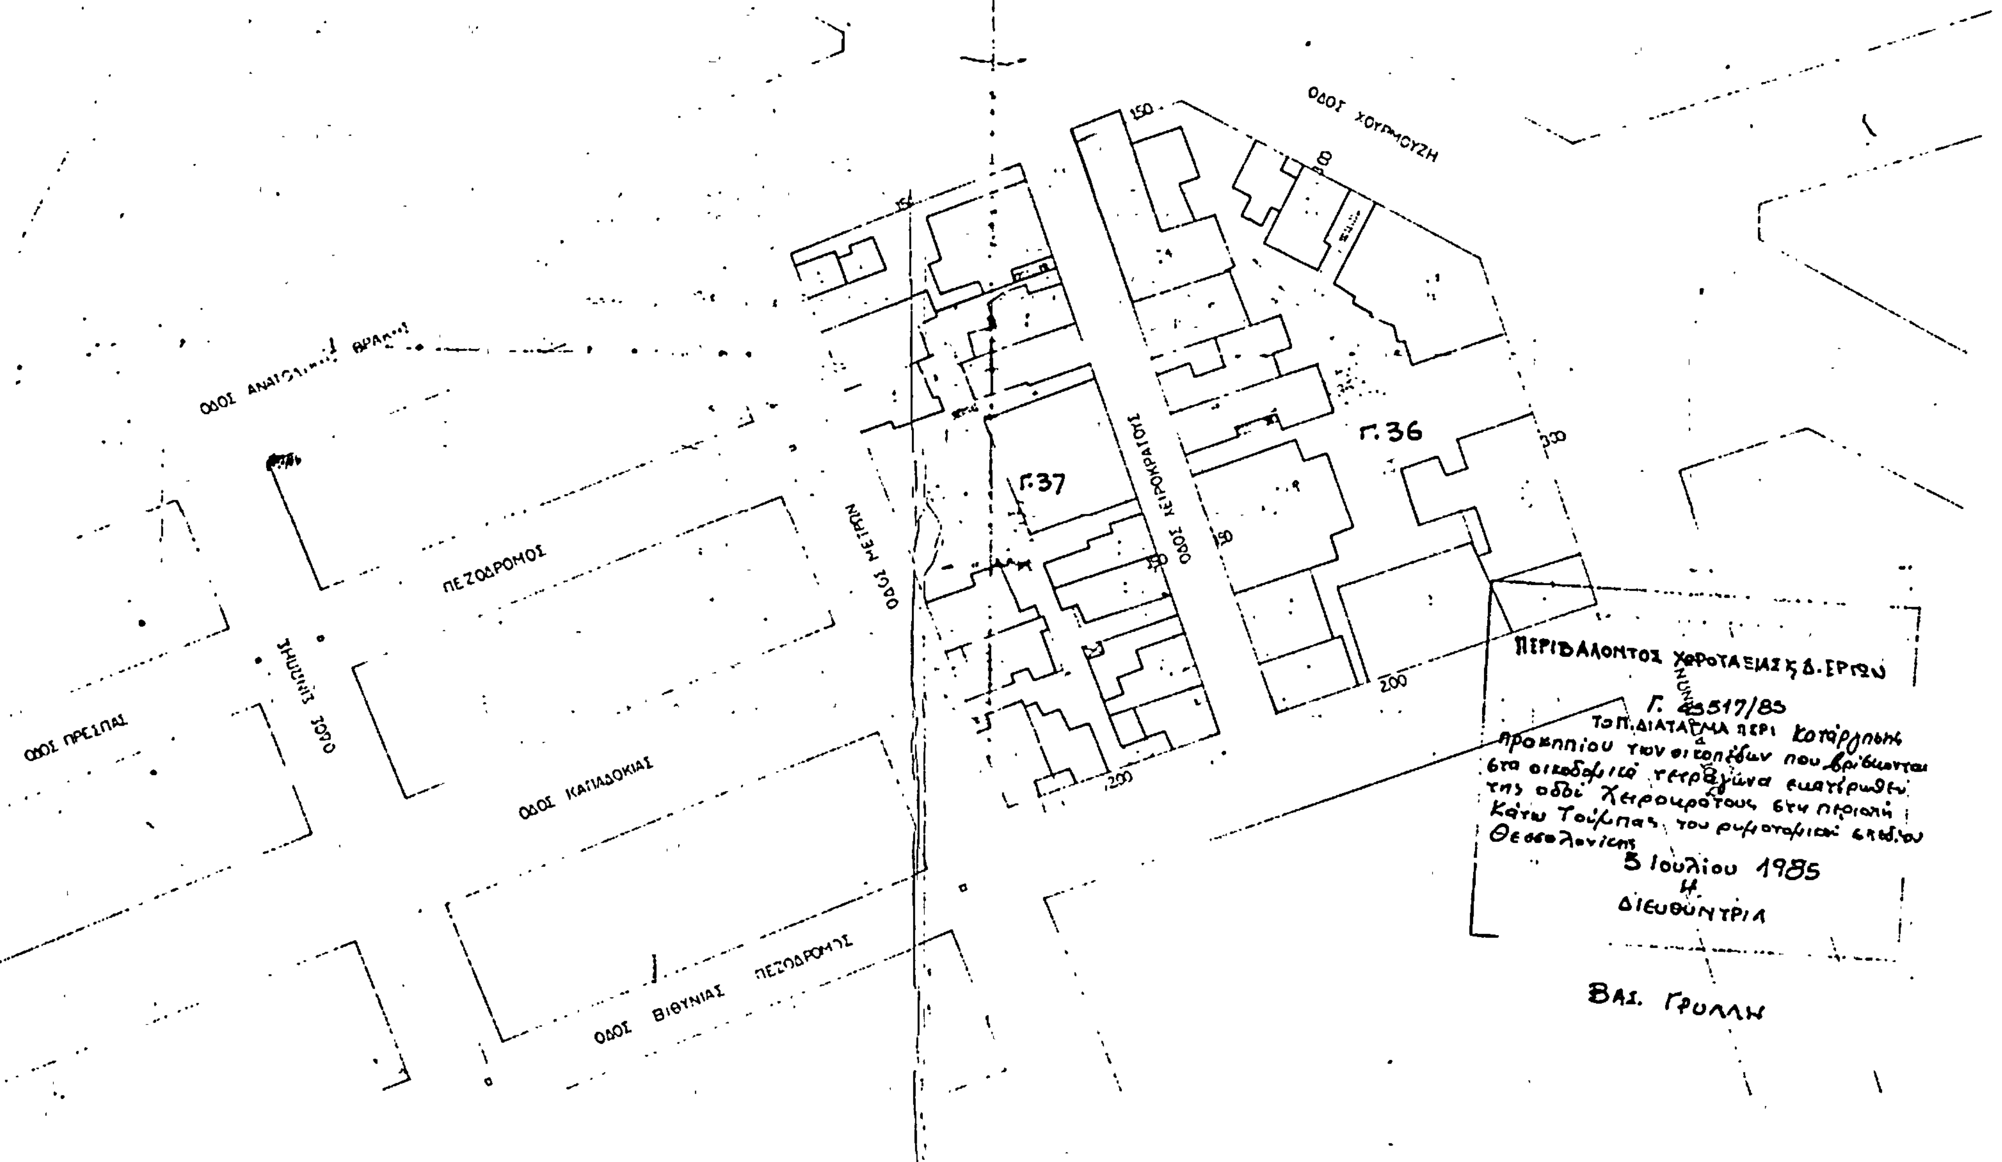

ΔΗΜΟΣ ΘΕΣΣΑΛΟΝΙΚΗΣ
(ΠΕΡΙΟΧΗ 7. ΚΤΟΥΜΠΑ)
Κλ. 1:500
ΟΔΟΣ ΧΟΥΡΜΟΥΖΗ
ΟΔΟΣ ΚΕΙΡΟΚΡΑΤΟΥΣ
ΟΔΟΣ ΜΕΤΡΩΝ
Γ.36
Γ.37
ΠΕΖΟΔΡΟΜΟΣ
ΟΔΟΣ ΚΑΠΠΑΔΟΚΙΑΣ
ΟΔΟΣ ΒΙΘΥΝΙΑΣ
ΠΕΖΟΔΡΟΜΟΣ
ΟΔΟΣ ΣΜΥΡΝΗΣ
ΟΔΟΣ ΠΡΕΣΠΑΣ
ΠΕΡΙΒΑΛΛΟΝΤΟΣ ΧΩΡΟΤΑΞΙΑΣ & Δ. ΕΡΓΩΝ
Γ. 63517/85
5 Ιουλίου 1985
Η
Διευθύντρια
Βασ. Γρύλλη

ΑΠΟΦΑΣΕΙΣ

Αριθ. 57309/2337 (2)

Κίνηση της διαδικασίας σύνταξης του Γενικού Πολεοδομικού Σχεδίου Ζαχάρως Ν. Ηλείας.

Ο ΥΠΟΥΡΓΟΣ ΠΕΡΙΒΑΛΛΟΝΤΟΣ, ΧΩΡΟΤΑΞΙΑΣ ΚΑΙ ΔΗΜΟΣΙΩΝ ΕΡΓΩΝ

Έχοντας υπόψη τις διατάξεις :

1. Του Ν. 1558/1985 «Κυβέρνηση και Κυβερνητικά Όργανα» (Φ.Ε.Κ. 137/Α/85).

2. Του άρθρου 3 παρ. 1 του Ν. 1337/83 (Φ.Ε.Κ. 33/14.3.1983 τ.Α) «για την επέκταση των πολεοδομικών σχεδίων, την οικιστική ανάπτυξη και σχετικές ρυθμίσεις», αποφασίζουμε :


Την κίνηση της διαδικασίας σύνταξης του Γενικού Πολεοδομικού Σχεδίου Ζαχάρως, τα όρια της περιοχής του οποίου φαίνονται στο σχετικό πρωτότυπο διάγραμμα σε κλιμ. 1 :5000 που έχει θεωρηθεί από τον Προϊστάμενο της Διεύθυνσης Πολεοδομικών Εφαρμογών με την αριθμ. 57309/2337 πράξη του και που συνοπτικό του αντίτυπο δημοσιεύεται με την παρούσα απόφαση.

Η απόφαση αυτή να δημοσιευθεί στην Εφημερίδα της Κυβερνήσεως.

Αθήνα, 12 Αυγούστου 1985

Ο ΥΠΟΥΡΓΟΣ

ΕΥΑΓΓΕΛΟΣ ΚΟΥΛΟΥΜΠΗΣ

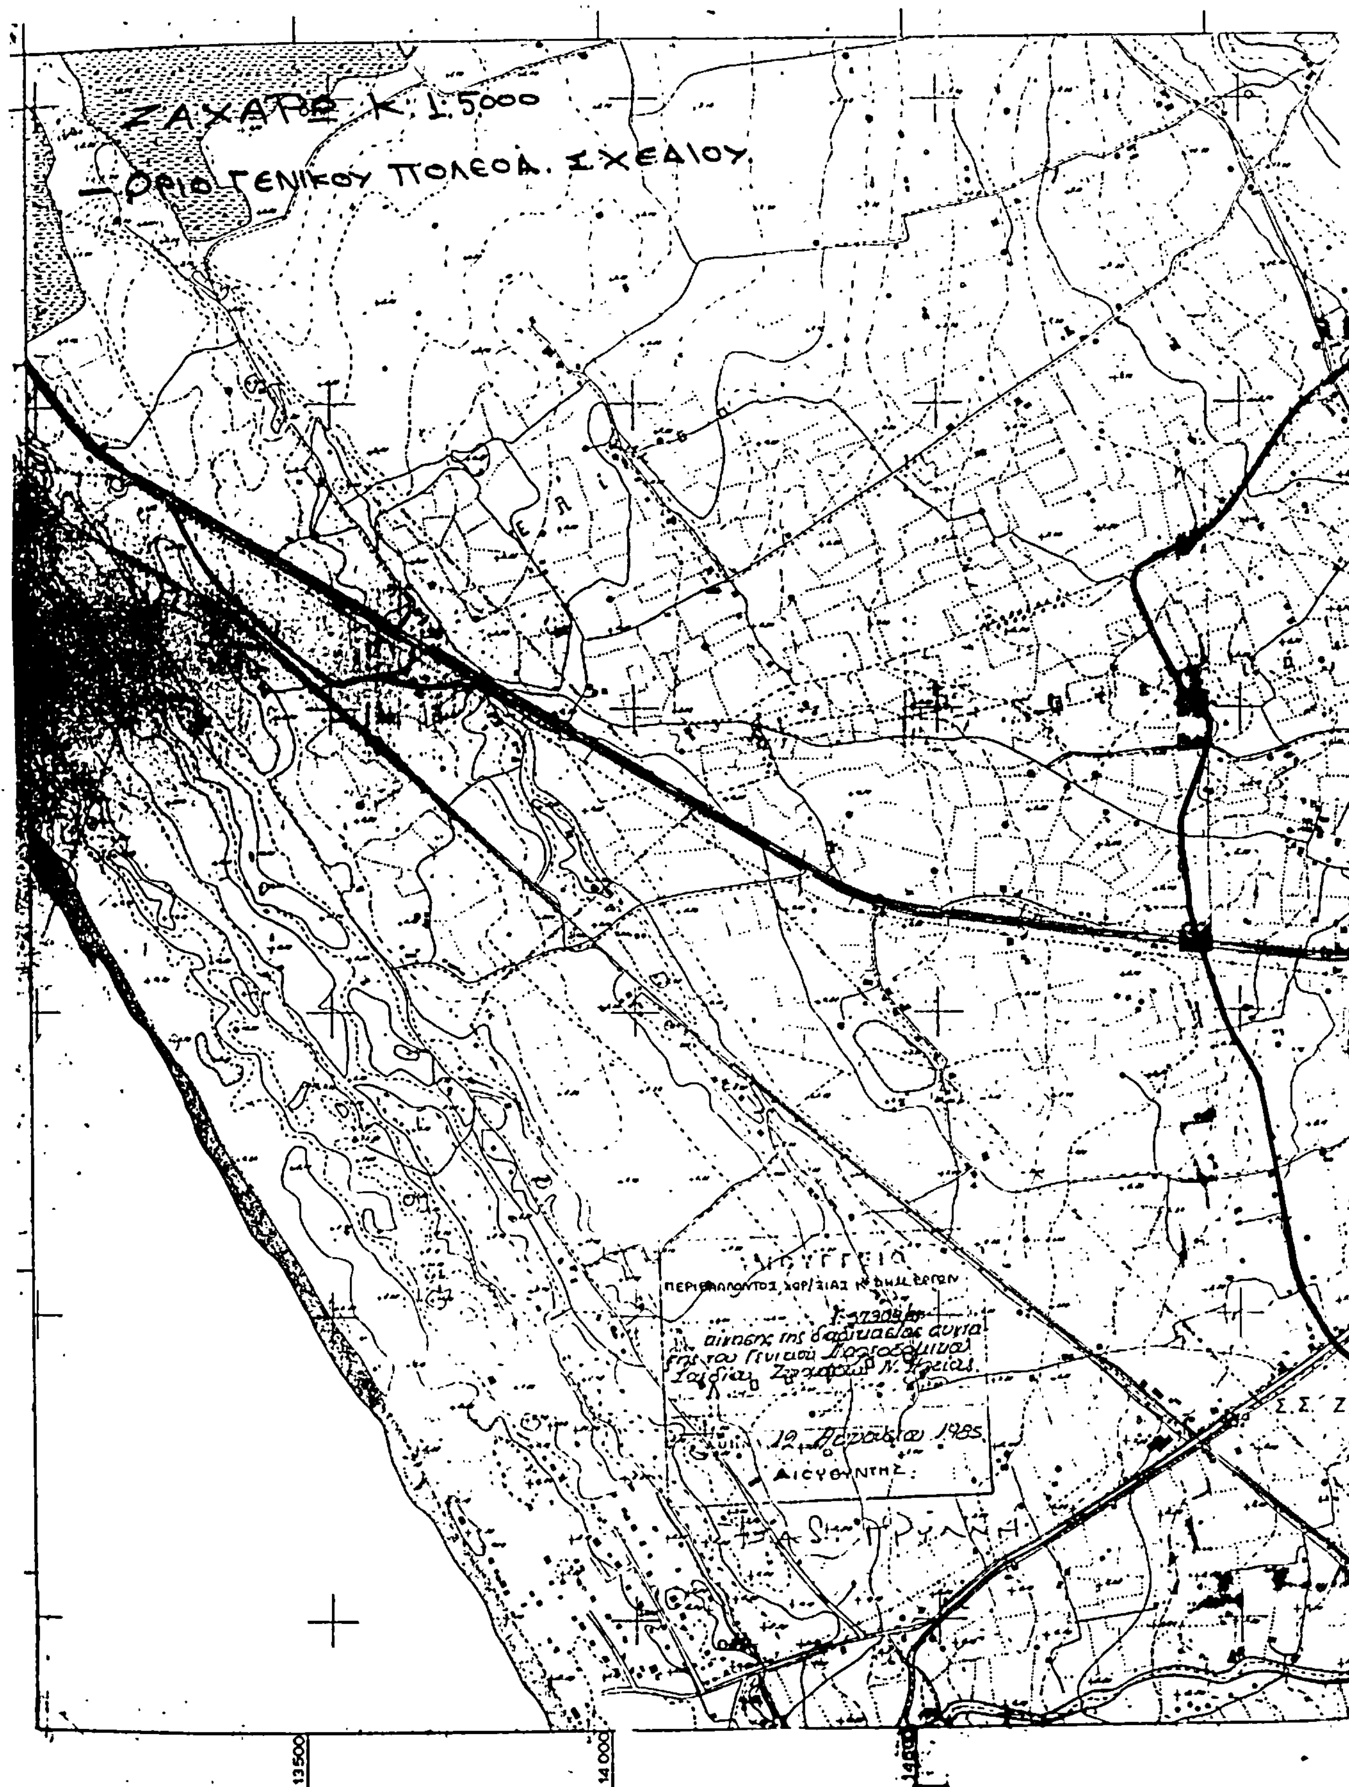
ΖΑΧΑΡΩ Κ. 1:5000
— ΟΡΙΟ ΓΕΝΙΚΟΥ ΠΟΛΕΟΔ. ΣΧΕΔΙΟΥ
ΠΕΡΙΒΑΛΛΟΝΤΟΣ ΧΩΡ/ΞΙΑΣ Κ' ΔΗΜ. ΕΡΓΩΝ
12 Φεβρουαρίου 1985
ΔΙΕΥΘΥΝΤΗΣ
Σ.Σ. Ζ
13500
14000


Κυπαρισσία
25000
15.500
16.000

Αριθ. 57311/2339 (3)

Κίνηση της διαδικασίας σύνταξης του Γενικού Πολεοδομικού Σχεδίου Σπερχειάδας-Μακρακώμης Ν. Φθιώτιδας.

Ο ΥΠΟΥΡΓΟΣ ΠΕΡΙΒΑΛΛΟΝΤΟΣ, ΧΩΡΟΤΑΞΙΑΣ ΚΑΙ ΔΗΜΟΣΙΩΝ ΕΡΓΩΝ

'Εχοντας υπόψη τις διατάξεις :

1. Του Ν. 1558/1985 «Κυβέρνηση και Κυβερνητικά 'Οργανα» (Φ.Ε.Κ. 137/Α/85).

2. Του άρθρου 3 παρ. 1 του Ν. 1337/83 (Φ.Ε.Κ. 33/14.3.1983 τ.Α) «για την επέκταση των πολεοδομικών σχεδίων, την οικιστική ανάπτυξη και σχετικές ρυθμίσεις», αποφασίζουμε :


Την κίνηση της διαδικασίας σύνταξης του Γενικού Πολεοδομικού Σχεδίου Σπερχειάδας-Μακρακώμης τα όρια της περιοχής του οποίου φαίνονται στο σχετικό πρωτότυπο διάγραμμα σε κλιμ. 1 :25000 που έχει θεωρηθεί από τον Προϊστάμενο της Διεύθυνσης Πολεοδομικών Εφαρμογών με την αριθμ. 57311/2339 πράξη του και που συνοπτικό του αντίτυπο δημοσιεύεται με την παρούσα απόφαση.

Η απόφαση αυτή να δημοσιευθεί στην Εφημερίδα της Κυβερνήσεως.

Αθήνα, 12 Αυγούστου 1985

Ο ΥΠΟΥΡΓΟΣ

ΕΥΑΓΓΕΛΟΣ ΚΟΥΛΟΥΜΠΗΣ

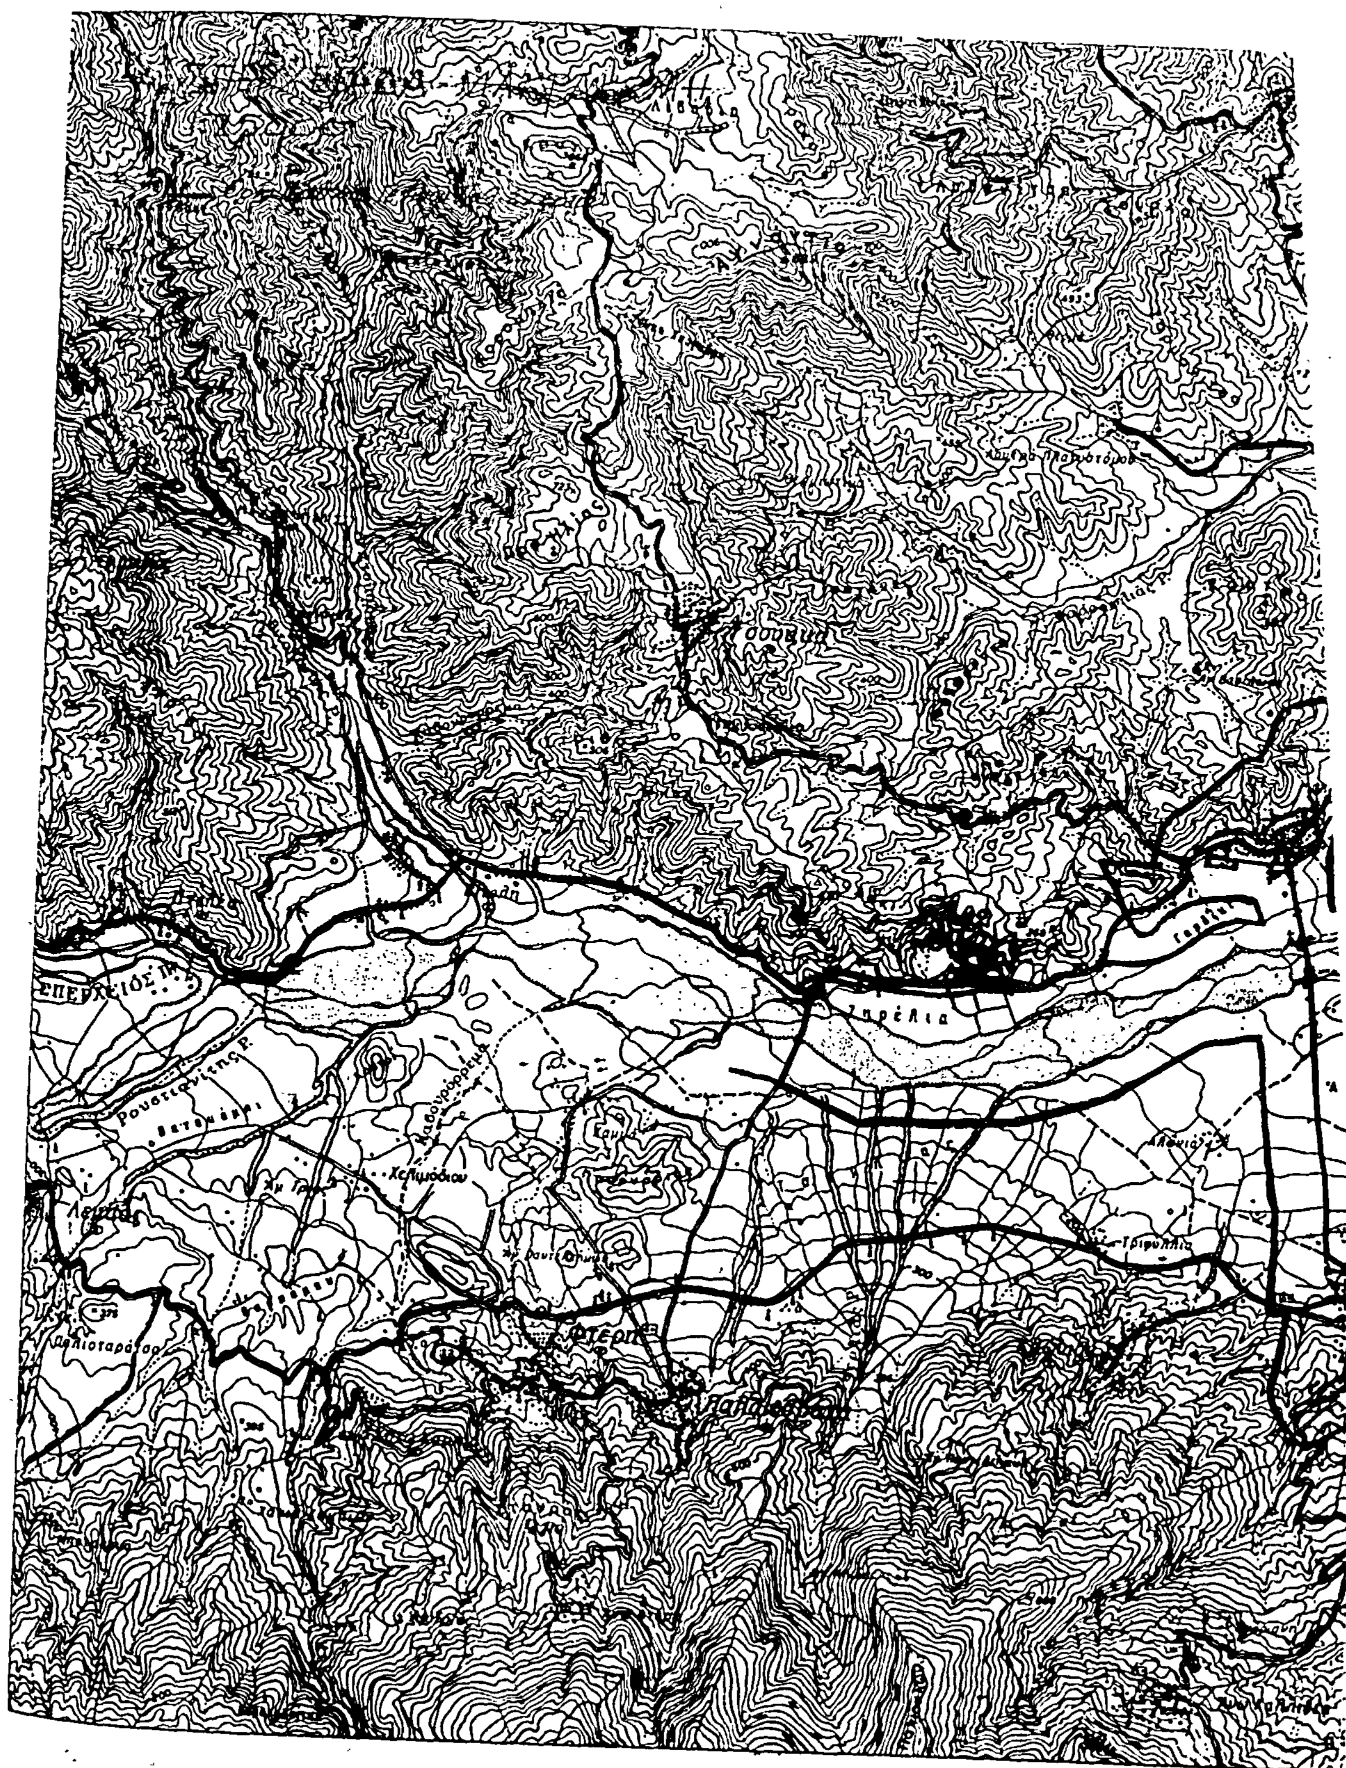
ΣΠΕΡΧΕΙΟΣ
Λαμία
Τριφυλλία

Ασπρόπυργος
Μάνδρα
Ελευσίνα
Μαγούλα

Αριθ. 57302/2330 (4)

Κίνηση της διαδικασίας σύνταξης του Γενικού Πολεοδομικού Σχεδίου Μήθυμνας Ν. Λέσβου.

Ο ΥΠΟΥΡΓΟΣ ΠΕΡΙΒΑΛΛΟΝΤΟΣ, ΧΩΡΟΤΑΞΙΑΣ ΚΑΙ ΔΗΜΟΣΙΩΝ ΕΡΓΩΝ

Έχοντας υπόψη τις διατάξεις :

1. Του Ν. 1558/1985 «Κυβέρνηση και Κυβερνητικά Όργανα» (Φ.Ε.Κ. 137/Α/85).

2. Του άρθρου 3 παρ. 1 του Ν. 1337/1983 (Φ.Ε.Κ. 33/14.3.1983 τ.Α) «για την επέκταση των πολεοδομικών σχεδίων, την οικιστική ανάπτυξη και σχετικές ρυθμίσεις», αποφασίζουμε :

Την κίνηση της διαδικασίας σύνταξης του Γενικού Πολεοδομικού Σχεδίου Μήθυμνας τα όρια της περιοχής του οποίου φαίνονται στο σχετικό πρωτότυπο διάγραμμα σε κλιμ. 1 : 10000 πού έχει θεωρηθεί από τον Προϊστάμενο της Διεύθυνσης Πολεοδομικών Εφαρμογών με την αριθμ. 57302/2330 πράξη του και που συνοπτικό του αντίτυπο δημοσιεύεται με την παρούσα απόφαση.

Η απόφαση αυτή να δημοσιευθεί στην Εφημερίδα της Κυβερνήσεως.


Αθήνα, 12 Αυγούστου 1985

Ο ΥΠΟΥΡΓΟΣ


ΕΥΑΓΓΕΛΟΣ ΚΟΥΛΟΥΜΠΗΣ

ΜΗΘΥΜΝΑ Κ: 1:10000

— Όριο Περιοχής Γενικού Πολεοδομικού Σχεδίου

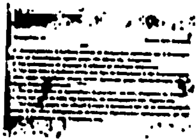

ΝΗΣΟΣ ΛΕΣΒΟΣ

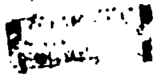

ΑΘΗΝΑ 12 Αυγούστου 1985

Ο ΔΙΕΥΘΥΝΤΗΣ

Βασ. ΓΡΥΛΝΗ.

Αρ θ. 57305/2333 (5)

Κίνηση της διαδικασίας σύνταξης του Γενικού Πολεοδομικού Σχεδίου των Κοινοτήτων Ξυλοκάστρου, Συκιάς, Καριώτικα Ν. Κορινθίας.

Ο ΥΠΟΥΡΓΟΣ ΠΕΡΙΒΑΛΛΟΝΤΟΣ, ΧΩΡΟΤΑΞΙΑΣ ΚΑΙ ΔΗΜΟΣΙΩΝ ΕΡΓΩΝ

Έχοντας υπόψη τις διατάξεις :

1. Του Ν. 1558/1985 «Κυβέρνηση και Κυβερνητικά Όργανα» (Φ.Ε.Κ. 137/Α/85).

2. Του άρθρου 3 παρ. 1 του Ν. 1337/83 (Φ.Ε.Κ. 33/14.3. 1983 τ.Α) «για την επέκτασή των πολεοδομικών σχεδίων, την οικιστική ανάπτυξη και σχετικές ρυθμίσεις», αποφασίζουμε :

Την κίνηση της διαδικασίας σύνταξης του Γενικού Πολεοδομικού Σχεδίου Ξυλόκαστρου, Συκιάς, Καριώτικα, τα όρια της περιοχής του οποίου φαίνονται στο σχετικό πρωτότυπο διάγραμμα σε κλιμ. 1 : 10.000 που έχει θεωρηθεί από τον Προϊστάμενο της Διεύθυνσης Πολεοδομικών Εφαρμογών με την αριθμ. 57305/2333 πράξη του και που συνοπτικό του αντίτυπο δημοσιεύεται με την παρούσα απόφαση.


Η απόφαση αυτή να δημοσιευθεί στην Εφημερίδα της Κυβερνήσεως.

Αθήνα 12 Αυγούστου 1985

Ο ΥΠΟΥΡΓΟΣ

ΕΥΑΓΓΕΛΟΣ ΚΟΥΛΟΥΜΠΗΣ


ΞΥΛΟΚΑΣΤΡΟ 1:10.000

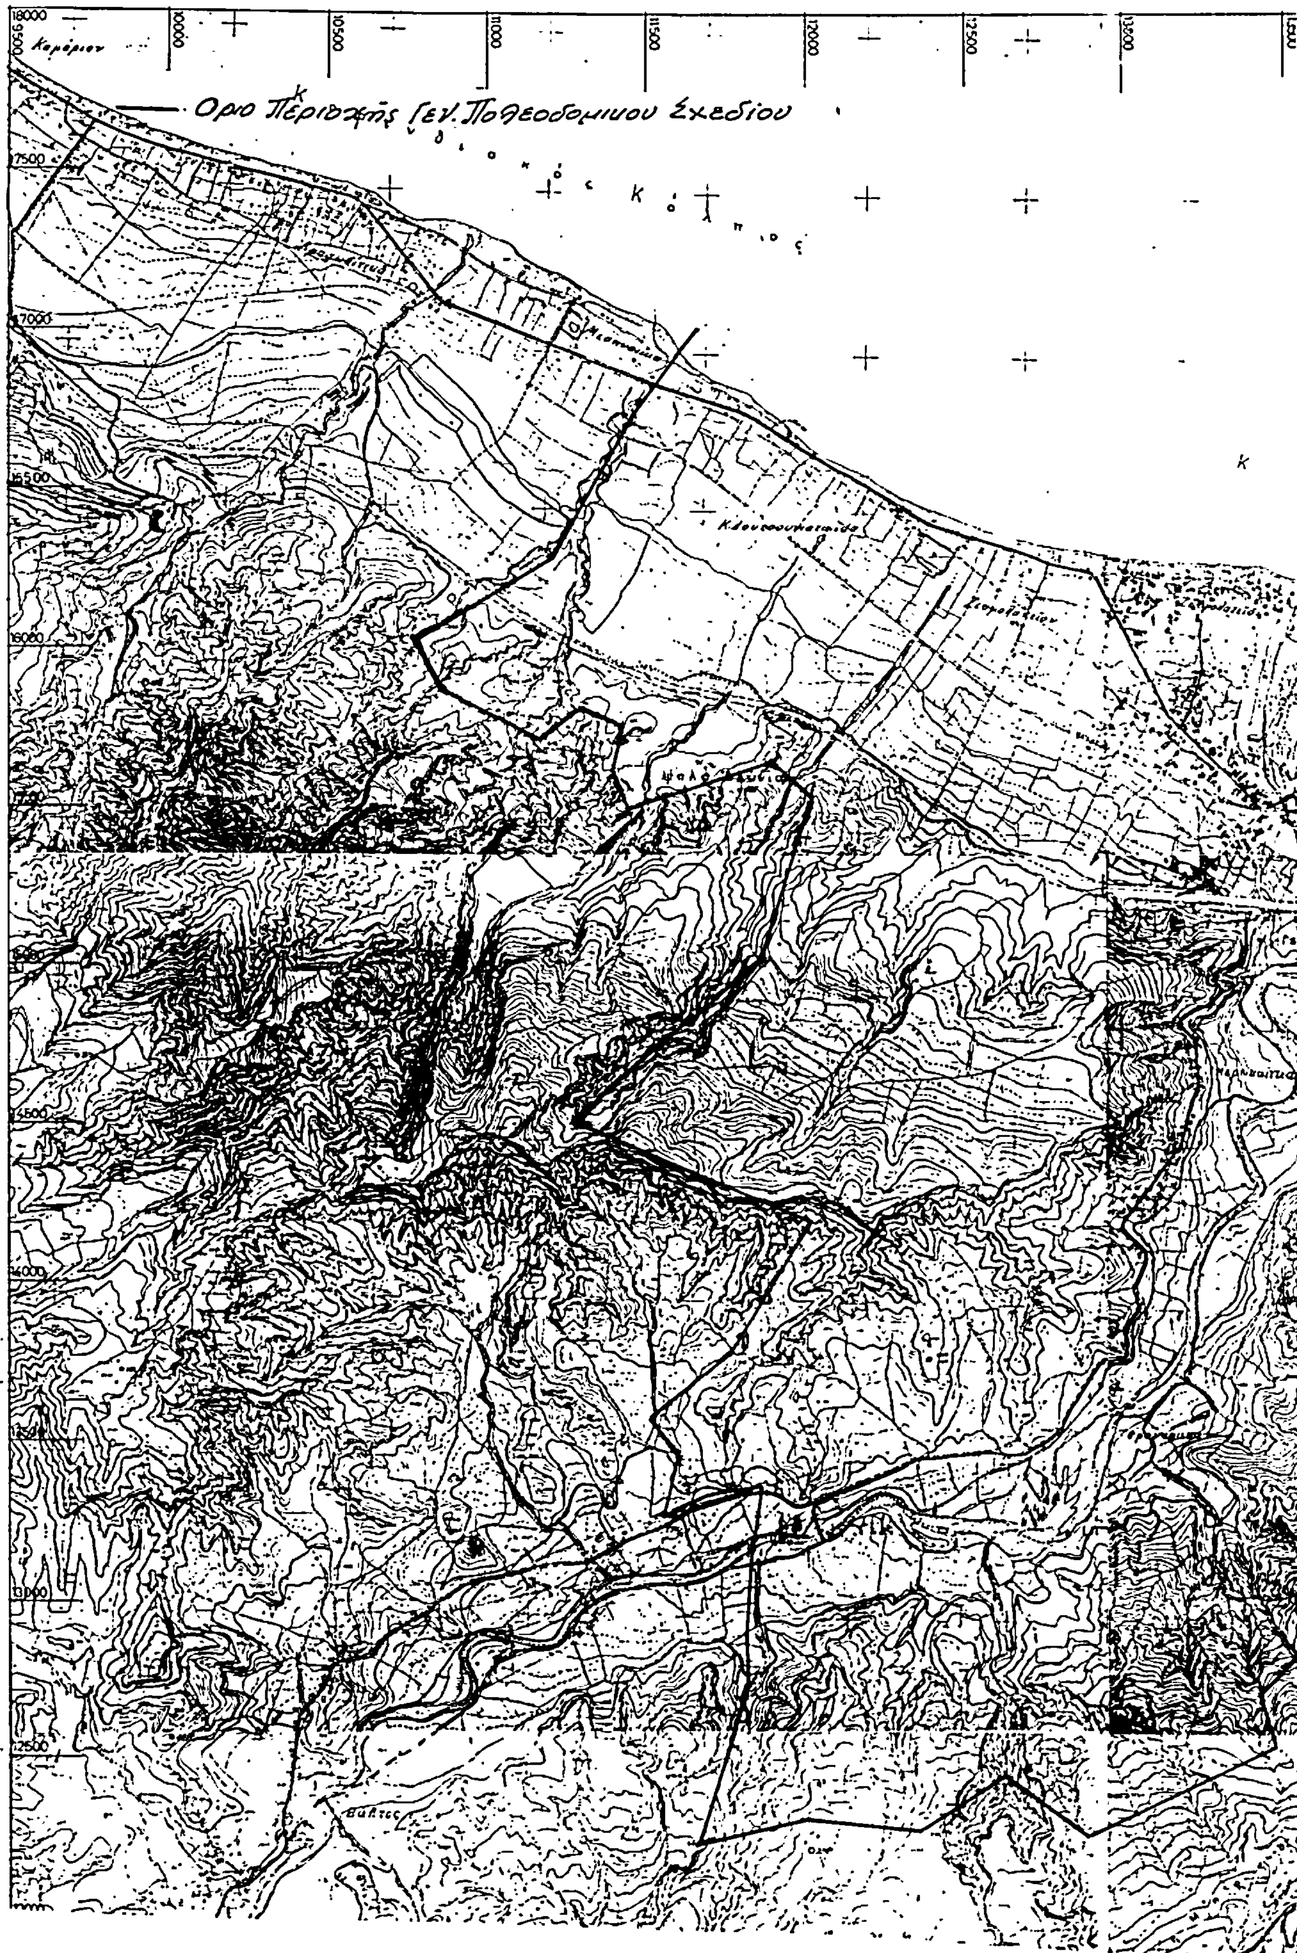

ΠΕΡΙΒΑΛΛΟΝΤΟΣ, ΧΩΡ/ΞΙΑΣ Κ' ΔΗΜ. ΕΡΓΩΝ

Γ.57305/85

ΔΙΕΥΘΥΝΤΗΣ

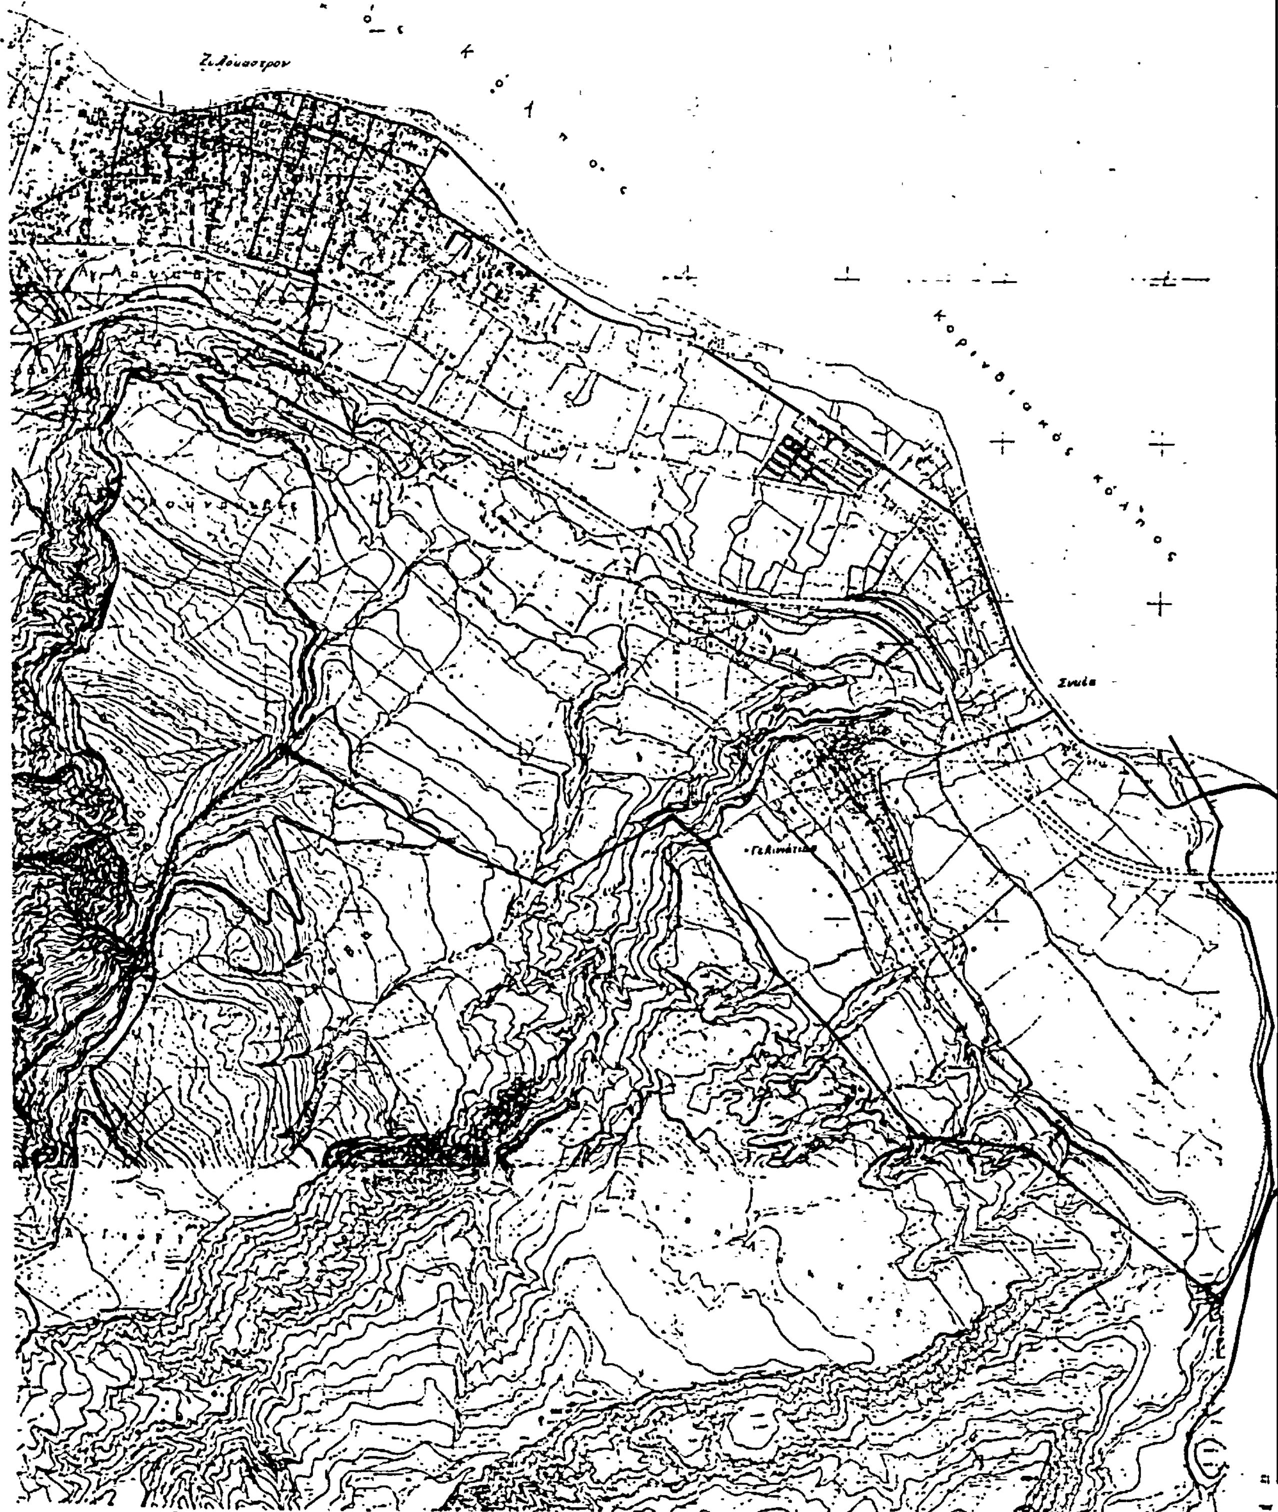

Αριθ. 5094 (6)

Τροποποίηση εγκεγκριμένου ρυμοτομικού σχεδίου οικισμού Αγναντερού για την ανέγερση Διοικητηρίου.

Ο ΝΟΜΑΡΧΗΣ ΚΑΡΔΙΤΣΑΣ

Έχοντας υπόψη :

α) Τις διατάξεις του από 17.7.23 Ν. Δ/τος «περί σχεδίων πόλεων και κωμών κ.λπ.» και μάλιστα του άρθρου 29.

β) Τις διατάξεις του Α.Ν. 314/68 «περί παροχής εις τον Υπουργόν Βορείου Ελλάδος και τους Νομάρχας αρμοδιότητας επί θεμάτων εγκρίσεως επεκτάσεως ή τροποποιήσεως σχεδίων πόλεων και κωμών», όπως συμπληρώθηκε με το Ν.Δ. 1018/71.

γ) Τις διατάξεις του Ν. 1032/80 «περί συστάσεως Υπουργείου Χωροταξίας Οικισμού και Περιβάλλοντος».

δ) Την αριθ. 8/85 απόφαση του Κοινοτικού Συμβουλίου με την οποία προτείνεται Τροποποίηση του ρυμοτομικού σχεδίου Οικισμού Αγναντερού για την ανέγερση Διοικητηρίου.

ε) Την αριθ. 2870/85 εισήγηση του Τ.Π. και Π.Ε. Ν. Καρδίτσας.

στ) Το αριθ. 17/85 πρακτικό του Συμβουλίου Χωροταξίας Οικισμού και Περιβάλλοντος Ν. Καρδίτσας με το οποίο αυτό γνωμοδοτεί, υπέρ της τροποποίησης του ρυμοτομικού σχεδίου οικισμού Αγναντερού για την ανέγερση Διοικητηρίου.

ζ) Τις διατάξεις του από 2.4.1985 Π.Δ/τος (Φ.Ε.Κ. 225Δ/85) σε μεταβίβαση αρμοδιοτήτων στους Νομάρχες για την έγκριση και τροποποίηση ρυμοτομικού σχεδίου καθώς και όρων και περιορισμών δόμησης αγροτικών Οικισμών».

Επειδή ο προτεινόμενος χώρος από την Κοινότητα Αγναντερού κρίνεται κατάλληλος για την ανέγερση Διοικητηρίου, αποφασίζουμε :

Εγκρίνουμε την τροποποίηση του ρυμοτομικού σχεδίου Οικισμού Αγναντερού και χαρακτηρίζουμε το Χώρο με τα στοιχεία (ΑΒΓΔΑ) όπως φαίνεται στο συνημμένο τοπογραφικό διάγραμμα που συνοδεύει την απόφαση αυτή και αποτελεί αναπόσπαστο μέρος της παρούσας, ως χώρο για την ανέγερση του Διοικητηρίου.

Η απόφαση αυτή να δημοσιευθεί στην Εφημερίδα της Κυβερνήσεως.

Καρδίτσα, 20 Αυγούστου 1985

Ο Νομάρχης
ΔΗΜ. ΚΟΥΚΟΥΛΑΚΗΣ

ΕΛΛΗΝΙΚΗ ΔΗΜΟΚΡΑΤΙΑ
ΝΟΜΑΡΧΙΑ ΚΑΡΔΙΤΣΑΣ
Δ/ΝΣΗ ΕΣΩΤΕΡΙΚΩΝ
Τ.Υ.Δ.Κ.

ΚΟΙΝΟΤΗΣ: ΑΓΝΑΝΤΕΡΟΥ
ΕΡΓΟ: ΚΑΤΑΣΚΕΥΗ ΔΙΟΙΚΗΤΗΡΙΟΥ
ΤΟΠΟΓΡΑΦΙΚΑ ΣΧΕΔΙΑ

ΟΤ 104

ΚΤΙΡΙΟΝ ΔΙΟΙΚΗΤΗΡΙΟΥ ΑΓΝΑΝΤΕΡΟΥ

ΠΛΑΤΕΙΑ

ΑΠΟΣΠΑΣΜΑ ΕΚ ΤΟΥ ΣΧΕΔΙΟΥ [illegible]
ΚΛ 1:1000

ΤΟΠΟΓΡΑΦΙΚΟΝ ΔΙΑΓΡΑΜΜΑ
ΚΛ 1:200

Υπολογισμοί
α) Εμβαδόν οικοπέδου [illegible] 956,34 m²
β) Εμβαδόν κτίσματος (επί του εδάφους) 395 m²
γ) Ποσοστό κάλυψης: 956,34 x 50% = 478,17 m² > 395 m²
1) Συντελ. δόμησης: 956,34 x 0,8 = 765,07 m²
2) Μέγ. ύψος: 2 x [illegible] x 2 = 650 m² < 765,07 m²

Εγκρίθη
Με την αριθ. 8/1985 απόφαση του Κοινοτικού Συμβουλίου ΑΓΝΑΝΤΕΡΟΥ
Αγναντερό 26-2-1985
Ο Πρόεδρος Κοινότητας

ΕΘΕΩΡΗΘΗ
Ο ΠΡΟΪΣΤΑΜΕΝΟΣ ΤΥΔΚ

ΚΑΡΔΙΤΣΑ 7-7-83
Ο ΣΥΝΤΑΞΑΣ

ΣΤΡΑΤΗΓΟΣ ΣΤΕΡΓΙΟΥΛΗΣ
ΠΟΛΙΤΙΚΟΣ ΜΗΧΑΝΙΚΟΣ

ΔΗΜΗΤΡΙΟΣ ΚΑΤΣΑΓΓΕΛΑΣ
ΠΟΛΙΤΙΚΟΣ ΥΠΟΜΗΧΑΝΙΚΟΣ